

M E S T O N E M Š O V Á

Mestský úrad Nemšová, Ul. Janka Palu 2/3, 914 41 N e m š o v á

Číslo: OV/762/2018/1916/DL

Tel. kontakt: 032/6509647

V Nemšovej, 13.08.2018

VEREJNÁ VYHLÁŠKA

O Z N Á M E N I E

o začatí územného konania
a nariadenie ústneho konania.

Navrhovateľ **Obec Trenčianska Teplá, M. R. Štefánika 376/30, 914 01 Trenčianska Teplá** v zastúpení starostom obce **Ing. Milanom Berecom**, požiadal dňa **24.07.2018** Mesto Nemšová o vydanie územného rozhodnutia na stavbu:

**„SO 03 MK s otočom, Trenčianska Teplá smer Trenčianske Teplice, IBV 2“
časť SO 03.3 Kanalizácia.**

Stavba je navrhovaná v obci **Trenčianska Teplá, k. ú. Trenčianska Teplá** na pozemku registra **E KN parc. č.: 6505** a bude pozostávať z (zo):

1. Navrhovaného predĺženia verejnej splaškovej kanalizácie z PP rúr hladkých DN 300 SN 8, ako pokračovanie jestvujúcej gravitačnej stoky, v celkovej dĺžke 63,23 m so zaústením do jestvujúcej kanalizačnej šachty. Kanalizačné potrubie bude vedené v strede jazdného pruhu navrhovanej komunikácie, uložené v zemi, v pieskovom lôžku. V trase budú uložené dve betónové skruže DN 1000.

Uvedeným dňom bolo začaté územné konanie. Mesto Nemšová ako príslušný generálny stavebný úrad na základe určenia Okresného úradu Trenčín, odboru výstavby a bytovej politiky podľa § 119 ods. 3 v spojení s § 117 zákona č. 50/1976 Zb. o územnom plánovaní a stavebnom poriadku, v znení neskorších predpisov (ďalej len stavebný zákon) a čl. I. § 5 písm. a) bod 1 zák. č. 608/2003 Z. z. o štátnej správe pre územné plánovanie, stavebný poriadok a bývanie a o zmene a doplnení zákona č. 50/1976 Zb. o územnom plánovaní a stavebnom poriadku (stavebný zákon) v znení neskorších predpisov v spojení s § 27 ods. 1 zákona č. 369/1990 Zb. o obecnom zriadení v znení neskorších predpisov

o z n a m u j e

začatie územného konania v súlade s ustanovením § 36 ods. 1 stavebného zákona známym účastníkom konania a dotknutým orgánom a súčasne **n a r i a d' u j e** ústne konanie spojené s miestnym zisťovaním, ktoré sa uskutoční

**dňa 04.09.2018 t.j. v utorok o 09.00 hod.
so stretnutím na obecnom úrade v Trenčianskej Teplí.**

Do podkladov žiadosti možno nahliadnuť pred dňom ústneho konania na Mestskom úrade v Nemšovej, odd. výstavby Ul. SNP č. 4 (počas úradných hodín v stránkové dni: pondelok, streda, piatok), alebo u navrhovateľa Obec Trenčianska Teplá, M. R. Štefánika 376/30, 914 01 Trenčianska Teplá, resp. pri ústnom konaní.

Známi účastníci konania si môžu uplatniť svoje pripomienky najneskôr v deň konania. V rovnakej lehote podľa § 36 ods. 3 stavebného zákona oznámia svoje stanoviská dotknuté orgány. Ak dotknutý orgán v určenej alebo predĺženej lehote (ktorú na jeho žiadosť stavebný úrad predĺži) neoznámia svoje stanovisko k povolovanej stavbe, predpokladá sa, že so stavbou z hľadiska ním sledovaných záujmov súhlasí.

Ak sa nechá niektorý účastník konania zastupovať, predloží jeho zástupca písomnú moc s overením podpisu.

Toto oznámenie musí byť vyvesené na úradnej tabuli Obce Trenčianska Teplá po dobu 15 dní od nasledujúceho dňa po vyvesení.

MESTO NEMŠOVÁ
PRIMÁTOR


Ing. František Bažin
primátor mesta

VYVESENÉ DŇA: 22 JÚL 2018

ZVESENÉ DŇA:

POTVRDENÉ DŇA:

Pripomienky: boli – neboli

O B E C
TRENČIANSKA TEPLÁ
- 4 - 

Obec Trenčianska Teplá
podpis, pečiatka

Navrhovateľ ku konaniu doloží:

- Územnoplánovacia informáciu k pozemku registra C KN parc. č. 6505 v k. ú. Trenčianska Teplá.
- Vyjadrenie TVK, a. s. číslo 4964/2017 zo dňa 09.06.2017.
- Vyjadrenie LESY SR, š. p. k projektovej dokumentácii.
- Regionálneho úradu verejného zdravotníctva v Trenčíne.

Doručí sa:

Žiadateľ

1. Obec Trenčianska Teplá, M. R. Štefánika 376/30, 914 01 Trenčianska Teplá

Ostatní účastníci konania:

2. Obec Trenčianska Teplá, M. R. Štefánika 376/30, 914 01 Trenčianska Teplá

3. Vladimír Čermák, Teplická č. 1503/118, 914 01 Trenčianska Teplá

4. Eva Čermáková, Teplická č. 1503/118, 914 01 Trenčianska Teplá

5. Michal Gábor, Trenčianska č. 78/15, 018 51 Nová Dubnica

6. Ing. Michal Polívka, Ul. Teplická č. 1505/20, 914 01 Trenčianska Teplá

7. Ing. Janka Polívková, Ul. Teplická č. 1505/20, 914 01 Trenčianska Teplá

8. Janka Kováčová, Krivosúd Bodovka č. 97, 913 11 Krivosúd Bodovka

9. Tomáš Čapla, Ul. Revolučná č. 928/14, 914 01 Trenčianska Teplá

10. Ing. Anton Kuljovský, Halalovka č. 2400/46, 911 08 Trenčín

11. Anna Roncová, Hrádky č. 86/27, 914 01 Trenčianska Teplá

12. Oto Prokop, Pod Hájom č. 1097/95, 018 41 Dubnica nad Váhom

13. Viera Prokopová, Pod Hájom č. 1097/95, 018 41 Dubnica nad Váhom

14. Bc. Anton Hošťák, Podhájska č. 1029/85, 914 01 Trenčianska Teplá

15. Ďalší účastníci územného konania sú vlastníci a spoluvlastníci pozemkov susediacich s pozemkom registra C KN parc. č. 6505 v k. ú. Trenčianska Teplá, na ktorých je umiestňovaná stavba. Sú to vlastníci a spoluvlastníci pozemkov registra E KN v k. ú. Trenčianska Teplá parc. č.: 2960, 2961, 2959, 2957, 2954, 2953, 2950, 2949, 2946, 2945, 2942, 2941, 2938, 2937, 2936, 2935, 2905, 2939, 2940, 2943, 2944, 2947, 2948, 2951, 2952, 2955, 2956, 2958 - NAKOLKO IDE O LÍNIOVÚ STAVBU, OZNÁMENIE JE DORUČOVANÉ PODĽA § 36 ods.4 stavebného zákona VEREJNOU VYHLÁŠKOU.

Dotknuté orgány:

16. Západoslovenská distribučná a.s., Čulenova 6, 816 47 Bratislava

17. Trenčianske vodárne a kanalizácie, Kožušnícka č. 4, 911 05 Trenčín

18. SPP – distribúcia a.s., Ul. Mlynské nivy č. 44/b, 825 19 Bratislava 26

19. Slovak Telekom a.s., Ul. Bajkalská č. 28, 817 62 Bratislava

20. Regionálny úrad verejného zdravotníctva TN, Ul. Nemocničná 4, 911 01 Trenčín

21. Okresné riaditeľstvo hasičského a záchranného zboru TN, Ul. Jesenského č. 36, 911 01 Trenčín

22. Okresný úrad Trenčín, odbor starostlivosti o životné prostredie - oddelenie štátnej správy vôd, Ul. Hviezdoslavova č. 3, 911 01 Trenčín

23. Okresný úrad Trenčín, odbor starostlivosti o životné prostredie - oddelenie odpadového hospodárstva, Ul. Hviezdoslavova č. 3, 911 01 Trenčín

24. Okresný úrad Trenčín, odbor starostlivosti o životné prostredie - oddelenie ochrany prírody a krajiny, Ul. Hviezdoslavova č. 3, 911 01 Trenčín

25. Krajský pamiatkový úrad Trenčín, K dolnej stanici č. 7282/20A, 911 01 Trenčín

26. LESY SR, š. p., Nám. SNP č. 8, 975 66 Banská Bystrica



27. LESY SR, š. p., Hodžova č. 38, 911 52 Trenčín

28. Ministerstvo obrany SR - SEMaI, Kutuzovova č. 8, 832 47 Bratislava



Na vedomie:

29. Ing. Ivan Novák, Opatovská č. 49/14, 911 01 Trenčín


LEGENDA:

-  JESTVUJÚCA VEREJNÁ KANALIZÁCIA DN 300
-  GRAVITAČNÉ KANALIZAČNÉ POTRUBIE DN 300
-RÚRY PP HLADKÉ HRDLOVÉ SN 8
- Š1 KANALIZAČNÁ ŠACHTA KRUHOVÁ BETÓNOVÁ Ø1000
-SPÁDISKOVÁ, VÝSTELKY STIEN UPRAVENÉ ČADIČC
- Š2 KANALIZAČNÁ ŠACHTA KRUHOVÁ BETÓNOVÁ Ø1000

300	dimenzia [DN]
67,5 - 13,23	sklon [promile] - dĺžka [m]

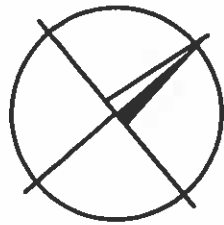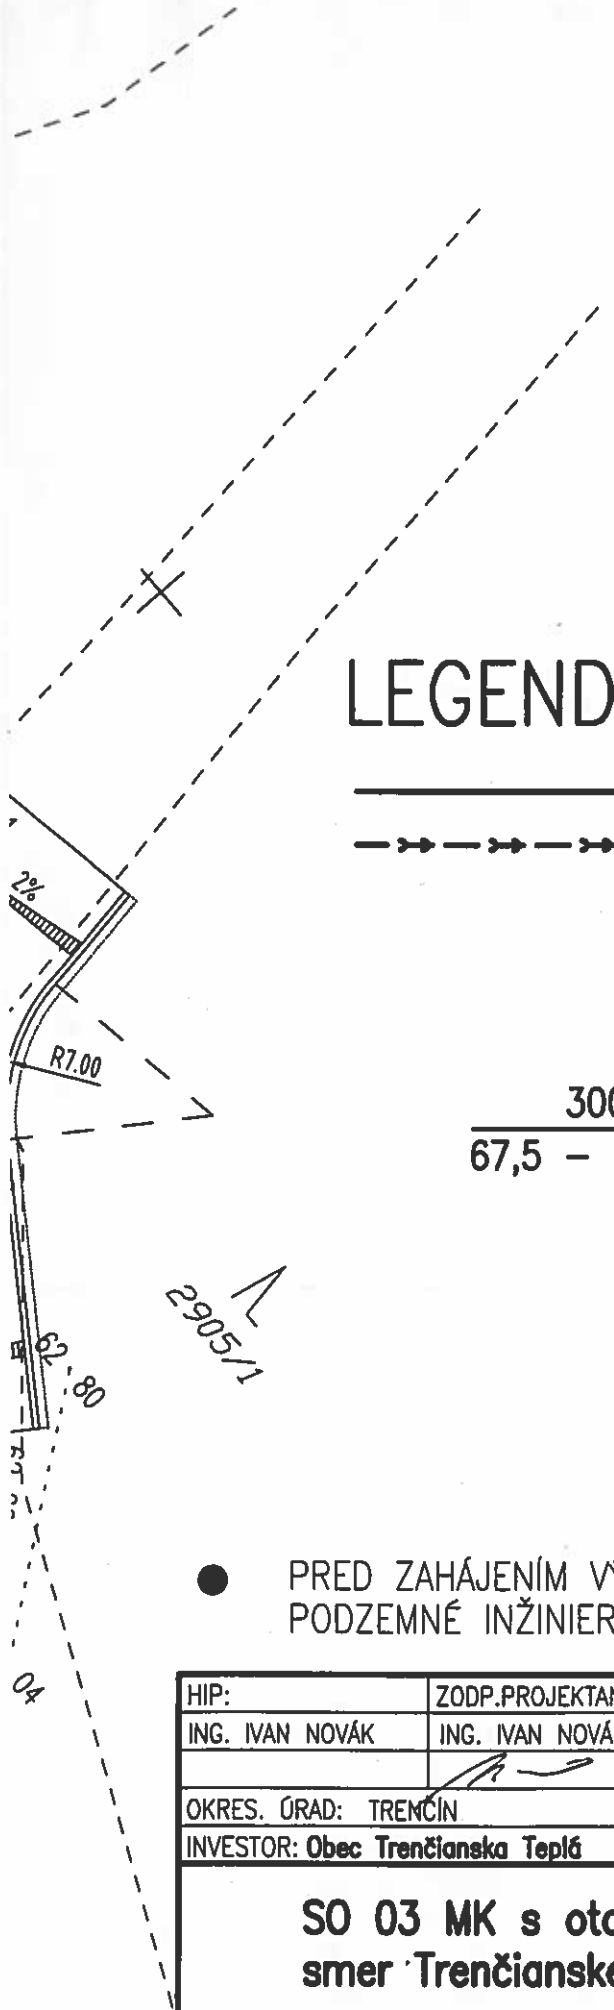


● PRED ZAHÁJENÍM VÝKOPOVÝCH PRÁČ VYTÝČIŤ VŠETKY
PODZEMNÉ INŽINIERSKE SIETE !!!

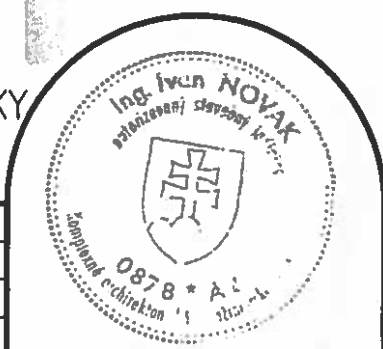

HIP:	ZODP.PROJEKTANT:	VYPRACOVAL:	KRESLIL:
ING. IVAN NOVÁK	ING. IVAN NOVÁK	ING. MILOŠ NOVÁK	ING. MILOŠ NOVÁK
OKRES. ÚRAD: TRENCÍN		OBECNÝ ÚRAD: TRENČIANSKA TEPLÁ	
INVESTOR: Obec Trenčianska Teplá			
SO 03 MK s otočom, Trenčianska Teplá smer Trenčianske Teplice, IBV 2			
SITUÁCIA		SO 03.3 Kanalizácia	

FORMÁT:	5 A4
DÁTUM:	12/2016
ÚČEL:	DSP
Č.ZÁK.:	1788/2016
ARCH.Č.:	1788/2016
MIERKA:	Č. VÝKRESU:
1:500	1

P32-5.5m
nová šachta

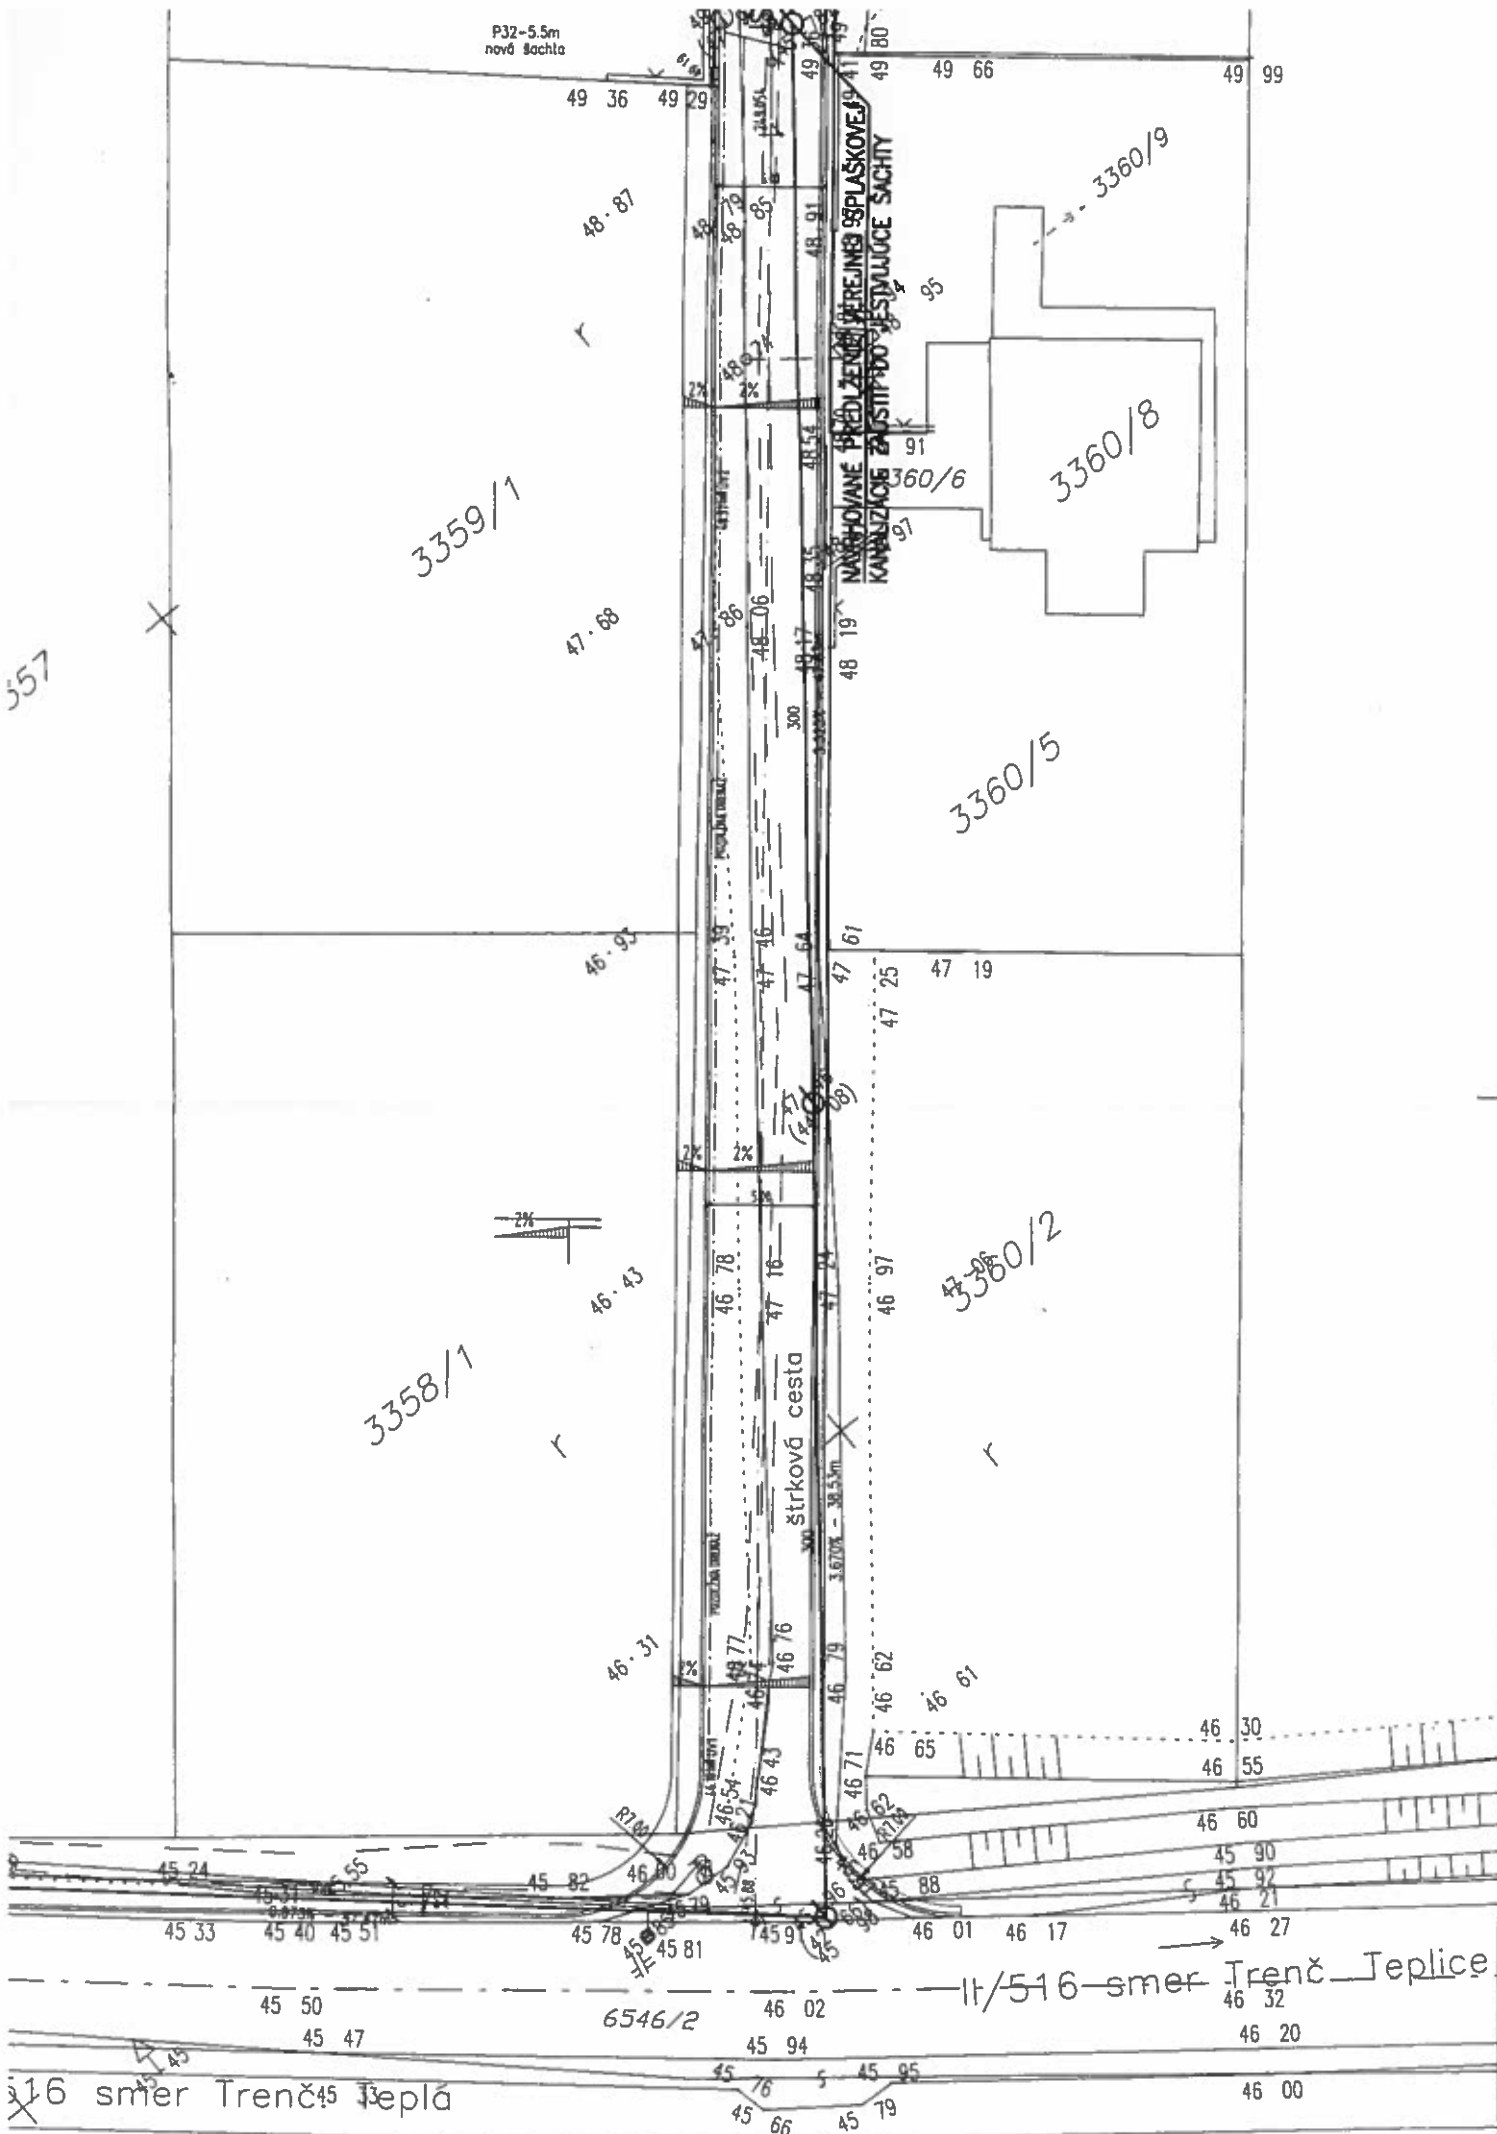

557

11/516 smer Trenč Teplice

11/516 smer Trenč Teplice

6546/2

PP HLADKÉ HRDLOVÉ SN B, DN 300 — DL. 63,23m

